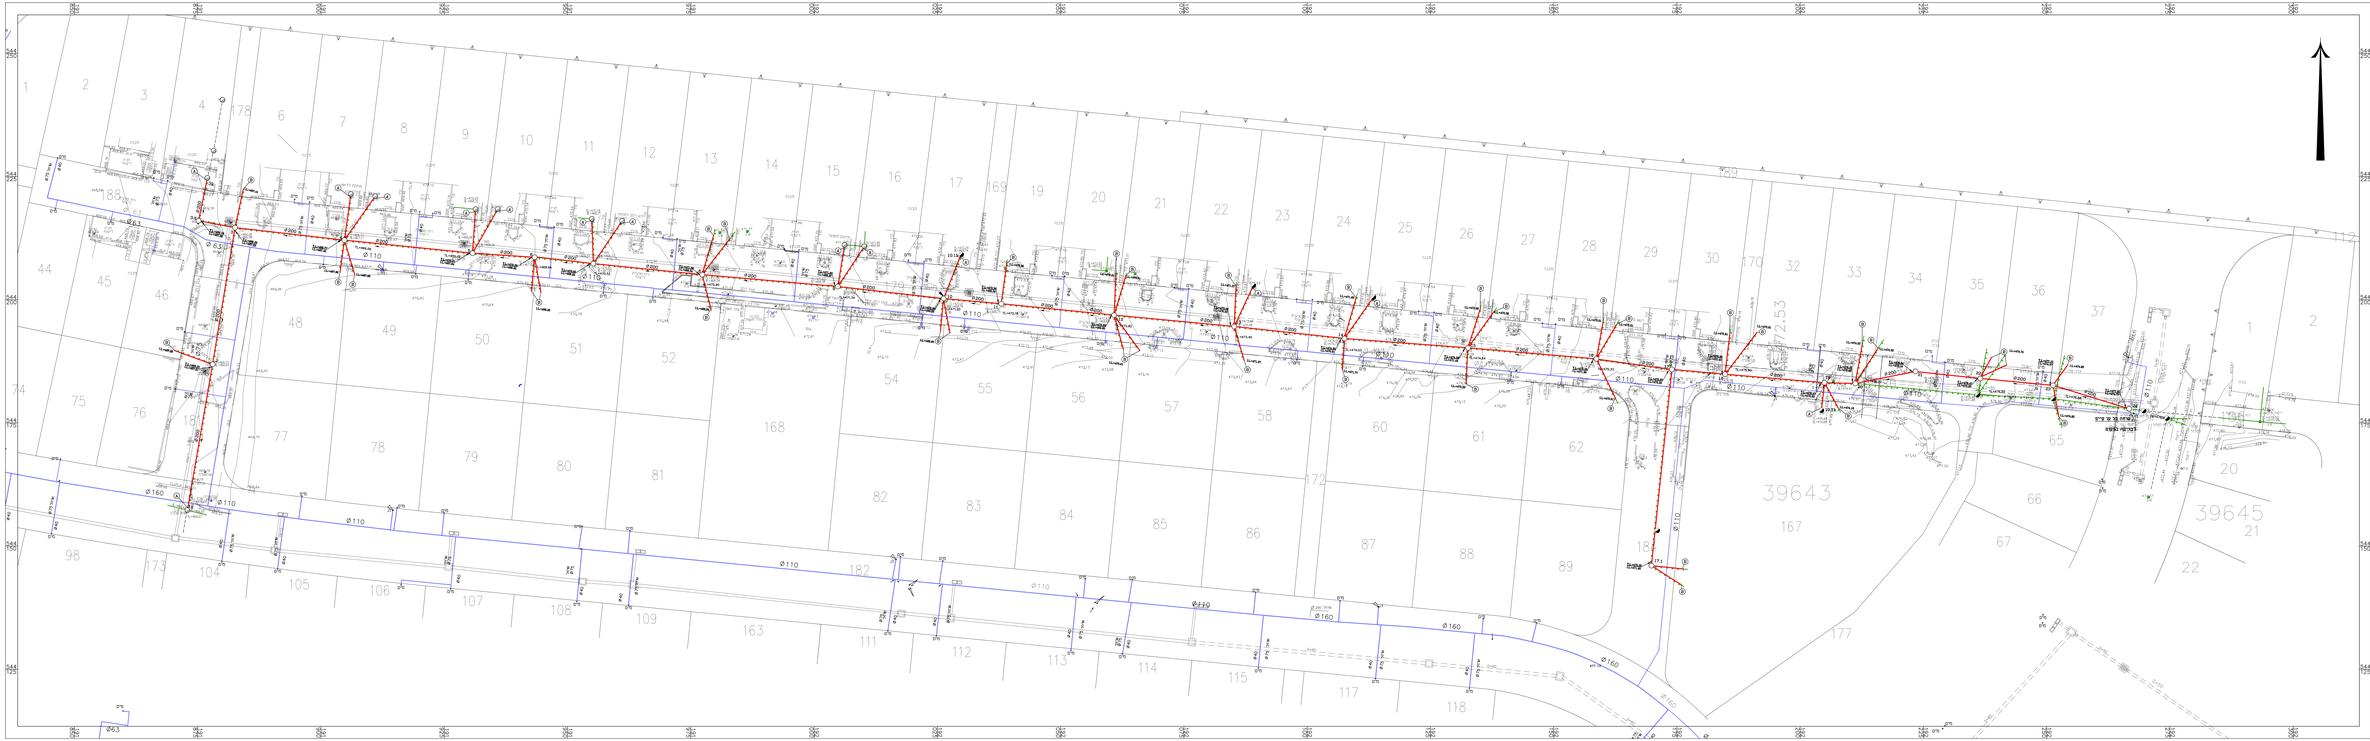

מקרא

- קו ביוב קיים
- קו ביוב קיים משאר
- קו ביוב קיים כיבול
- קו ביוב מתוכנן
- שוחה בתפוח שוחה קיימת
- שוחה חדשה
- מפל דיגמר
- קו מים קיים

ראו הערה 2

הערות כלליות

1. כל קו הביוב הוספה בעומק עד 5 מ'
2. חיבורי ביוב למגרש Ø160 עד 25+

הערות

- ייעוד שאינו קיימים
- הכנה לפיתוח מגרש

2	בדיקת בכלל	22.05.22
1	הוספת L.L שמירות	29.05.22
	ראשון לתוקף	
מספר	שינוי	תאריך

המבצע אחראי לבדיקת וקלחאמת בפסקים

נבר מטרה עבר 250 יום ליפות אל מעבר המתכנן

הנגב-תכנון משרכות

מים,ביוב ומתקני תברואה בנים

יד שבז אבגאל-בנ
מקום 08-6468000
מיקוד 84965 מ.ד. אבגאל
E-mail tomsu@netvision.net.il

ליתיק	
למעבר	☒
לביצוע	☒
הוכנה	

עבורה: ירוחם

רחוב סכנית

תכנית: שיקום קווי ביוב

תנוחה

1241-111-21

מס'	מקלם	בדק	תוכנן	קנ	מחרוזת
תאריך	08.12.21	אישר	תוכנן	1:250	3