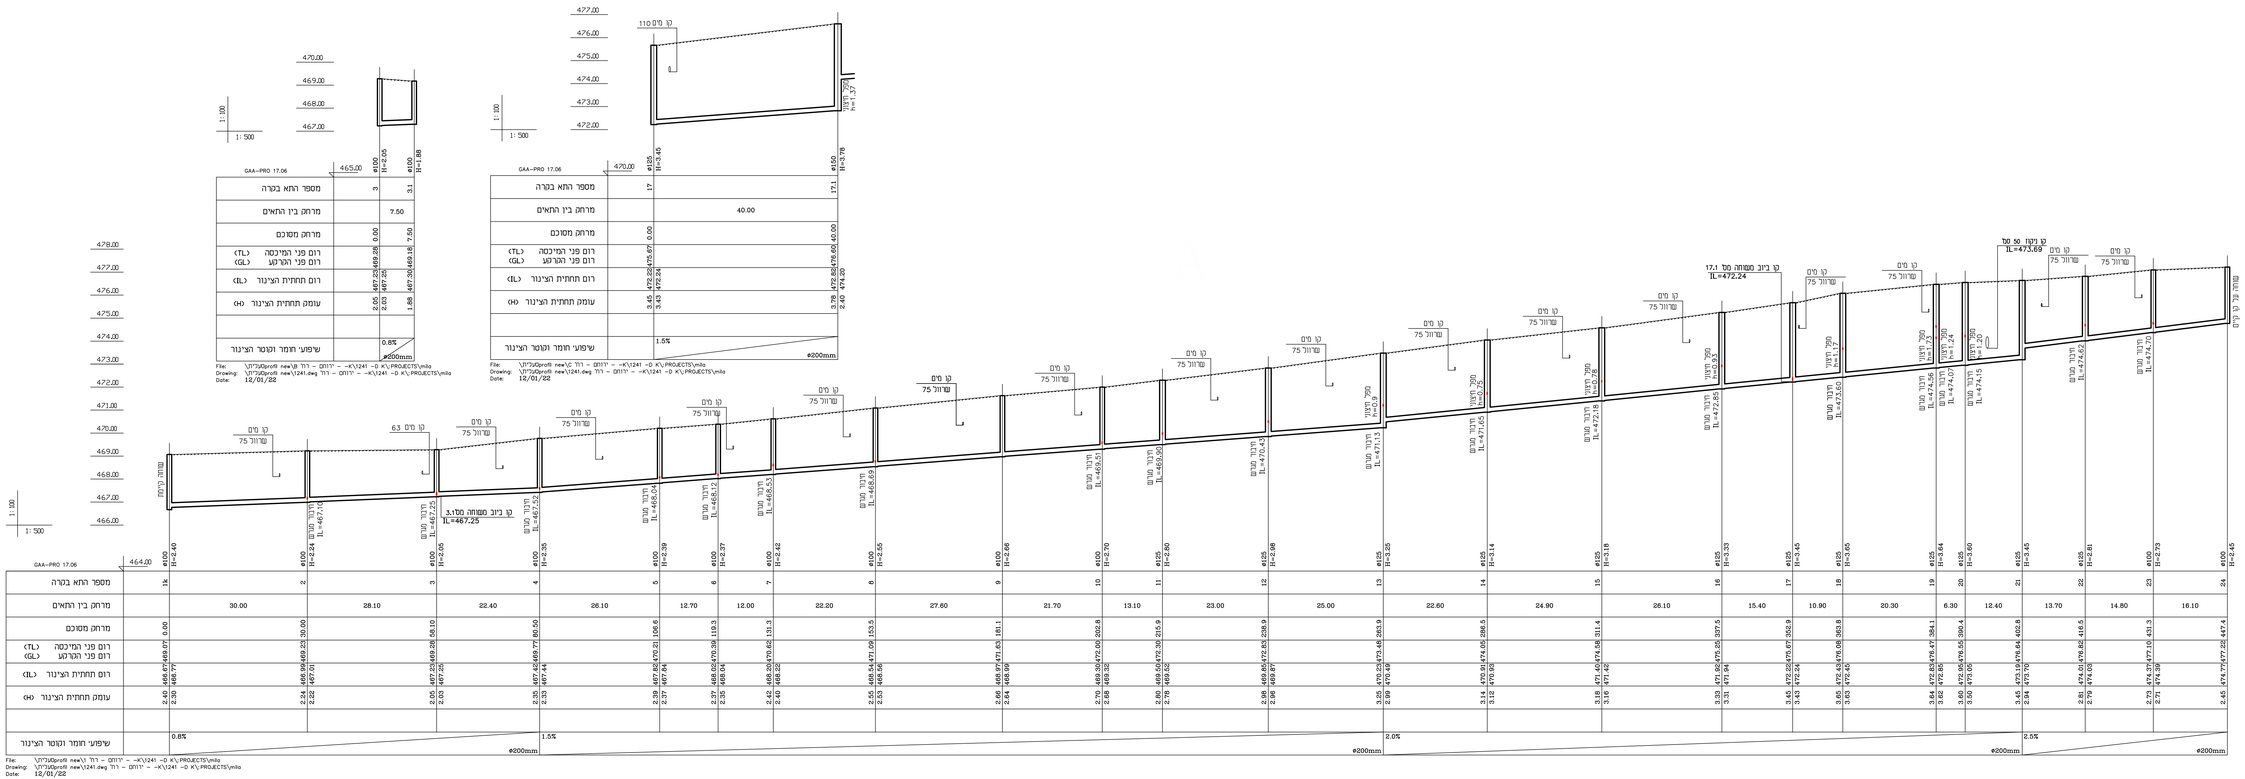
קו ניוד מסומה מס 12.1
IL=472.24
קו נקוז 50 שפ
IL=473.69
קו ניוד מסומה מס 3.1
IL=467.25
קו מים
שרוול 75
חיבור מרזם
IL=474.70
חיבור מרזם
IL=474.62
חיבור מרזם
IL=474.15
חיבור מרזם
IL=474.07
חיבור מרזם
IL=473.85
חיבור מרזם
IL=473.65
חיבור מרזם
IL=472.85
חיבור מרזם
IL=472.18
חיבור מרזם
IL=471.65
חיבור מרזם
IL=471.13
חיבור מרזם
IL=470.64
חיבור מרזם
IL=469.51
חיבור מרזם
IL=468.69
חיבור מרזם
IL=468.04
חיבור מרזם
IL=468.17
חיבור מרזם
IL=468.53
חיבור מרזם
IL=467.52
חיבור מרזם
IL=467.14
חיבור מרזם
IL=467.25
קו ניוד מסומה מס3.1
IL=467.25
קו מים
63
קו מים
שרוול 75
קו מים
שרוול 75
קו מים
שרוול 75