תנוחה
קנ"מ 1:100

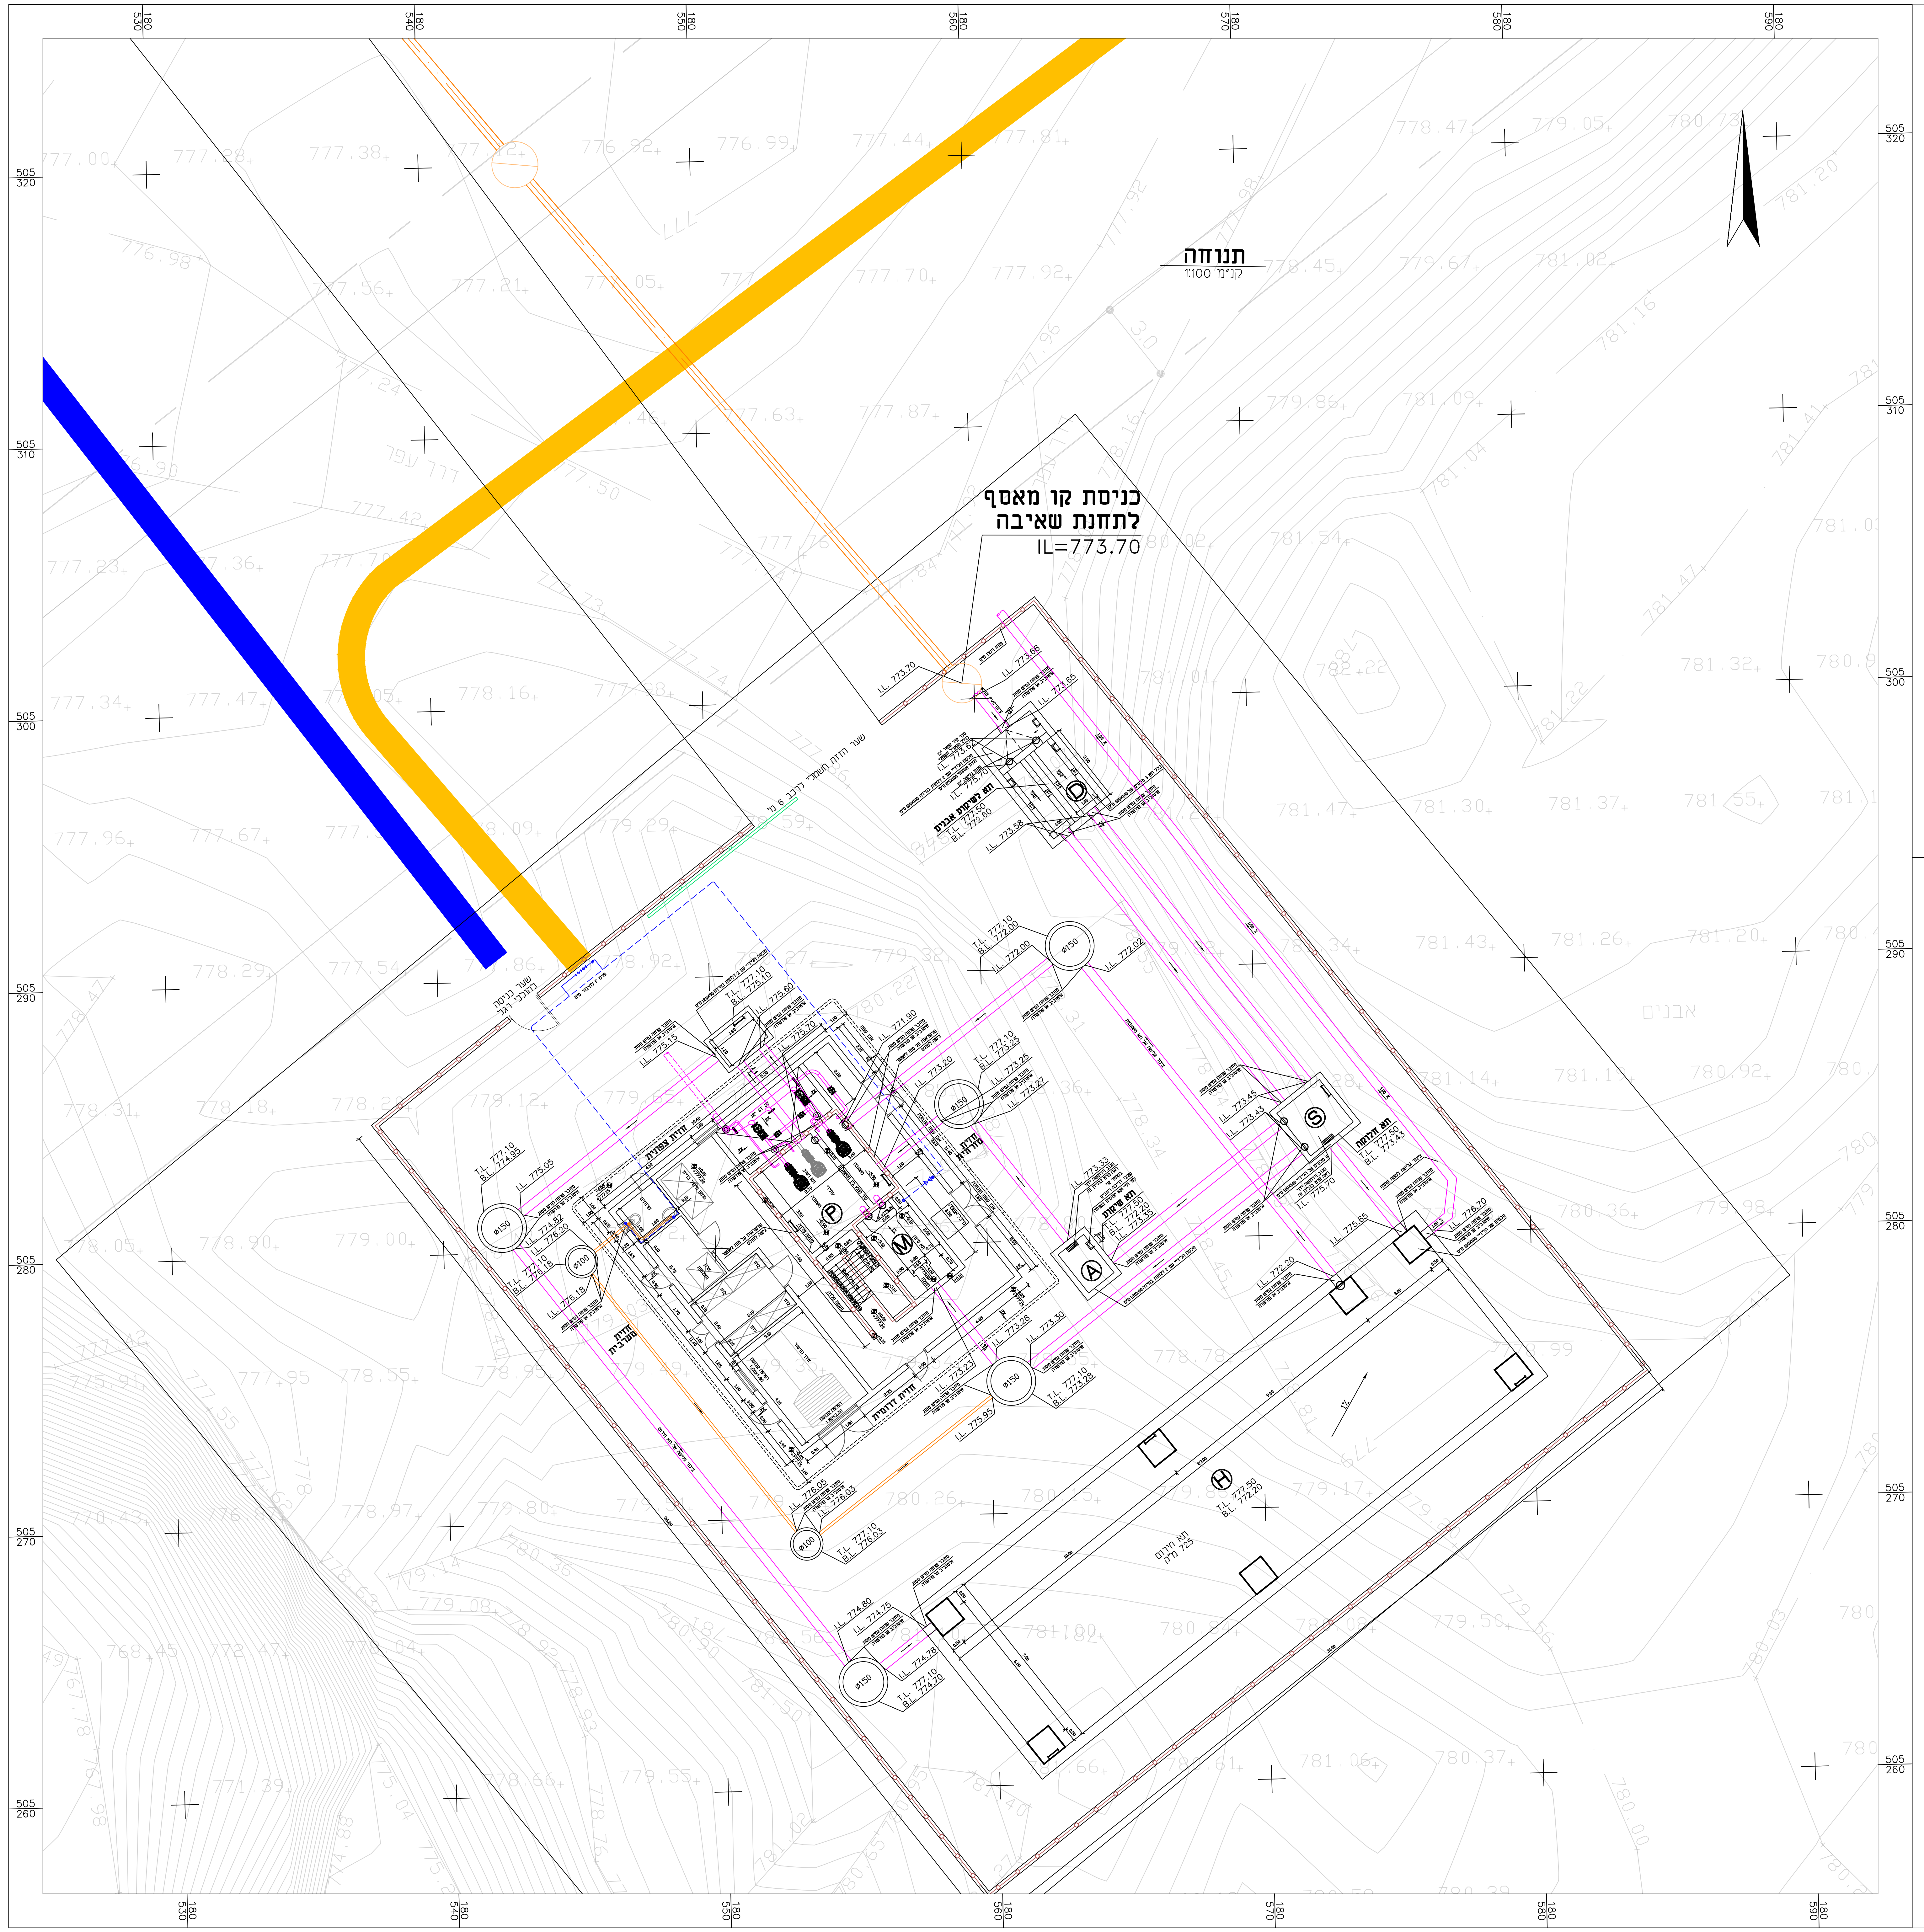
כניסת קו מאסף
לתחנת שאיבה
IL=773.70
D
S
M
P
A
H
Ø150

חתך הידראולי
ללא קנ"מ

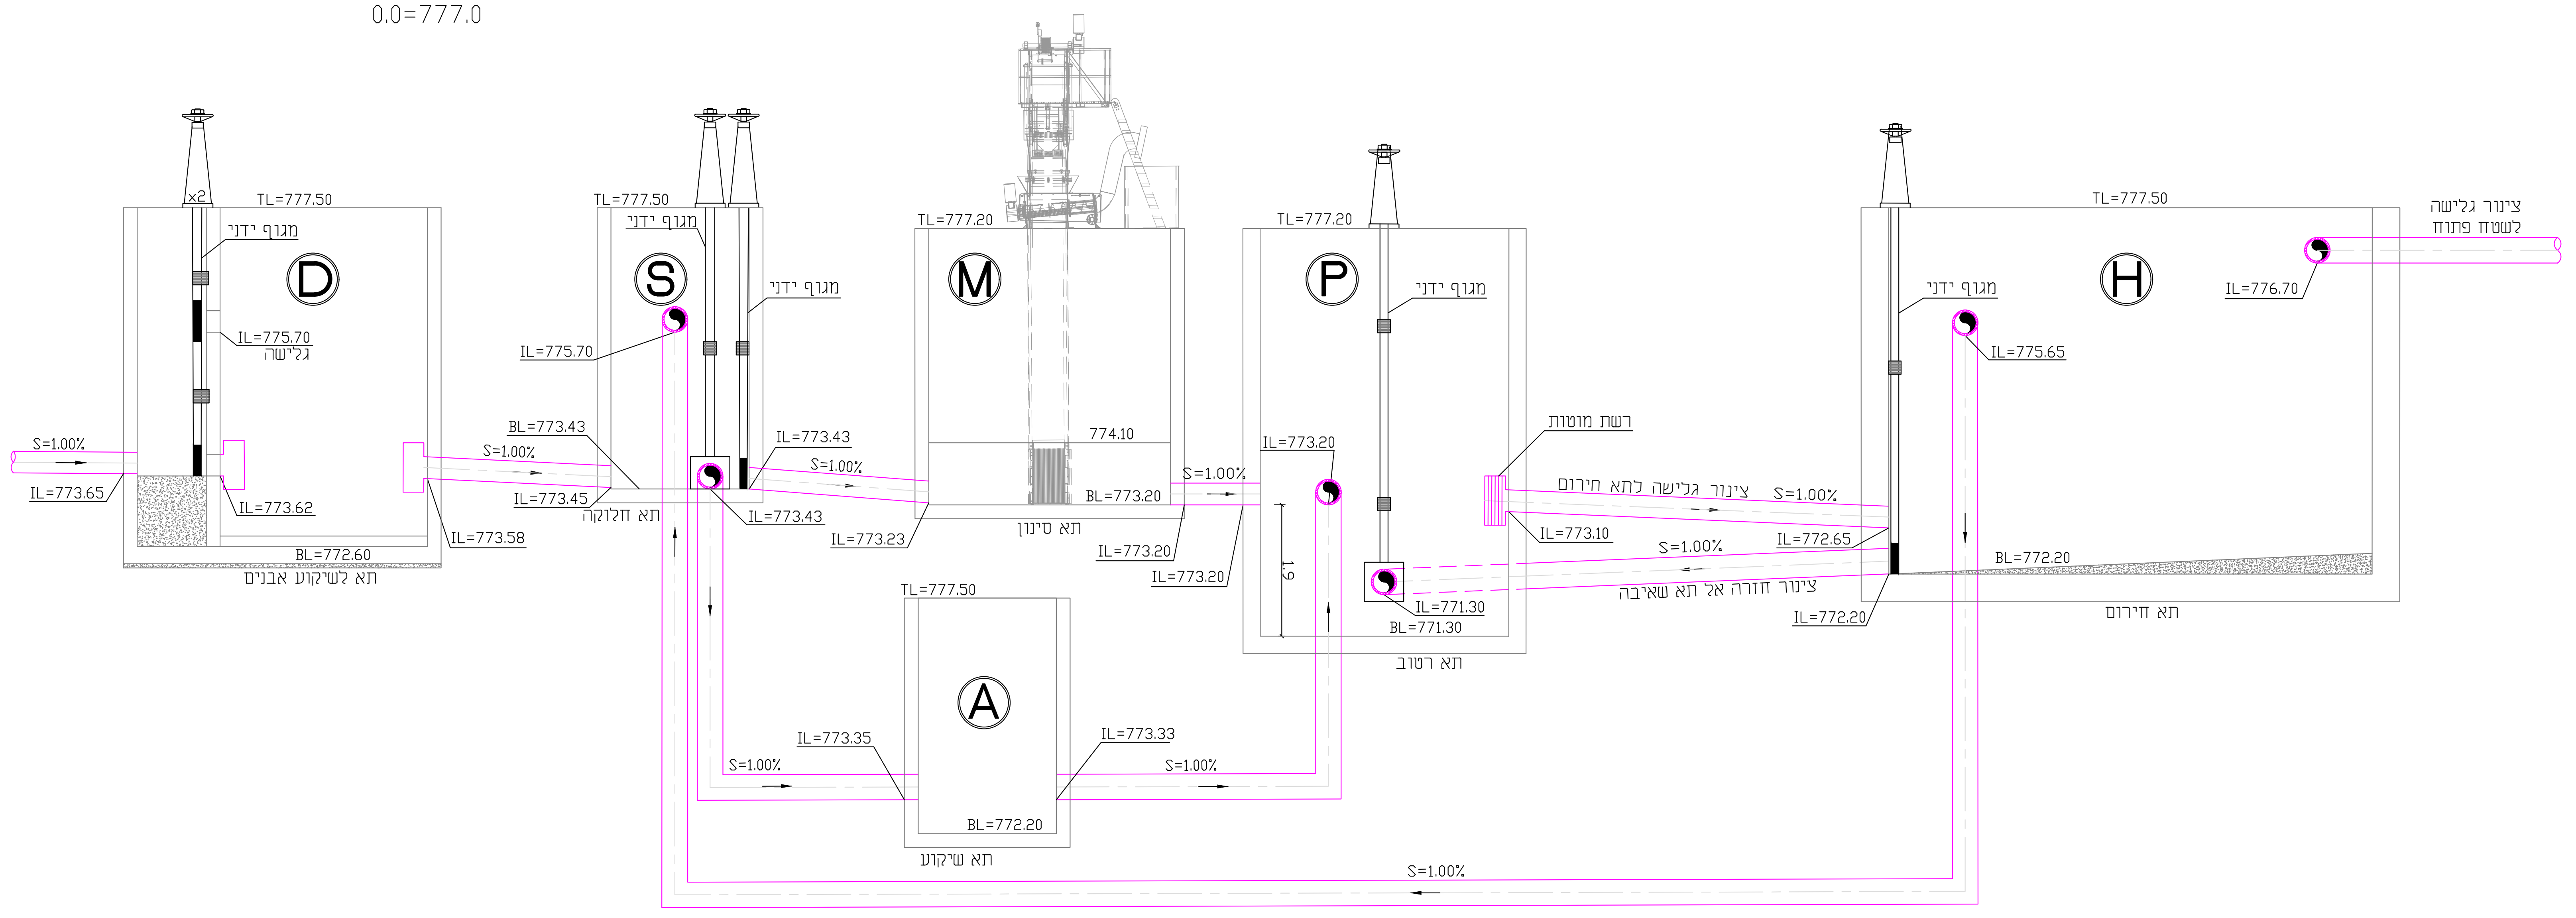
0.0=777.0
D
S
M
P
A
H
TL=777.50
TL=777.20
x2
מגוף ידני
IL=775.70
גלישה
S=1.00%
IL=773.65
IL=773.62
BL=772.60
IL=773.58
תא לשיקוע אבנים
BL=773.43
IL=773.45
תא חלוקה
IL=773.43
IL=773.23
774.10
BL=773.20
תא סינון
IL=773.20
IL=773.35
IL=773.33
BL=772.20
תא שיקוע
1.9
IL=771.30
BL=771.30
תא רטוב
רשת מוטות
צינור גלישה לתא חירום
IL=773.10
IL=772.65
צינור חזרה אל תא שאיבה
IL=772.20
IL=775.65
IL=776.70
צינור גלישה
לשטח פתוח
BL=772.20
תא חירום

תא D
קנ"מ 1:25

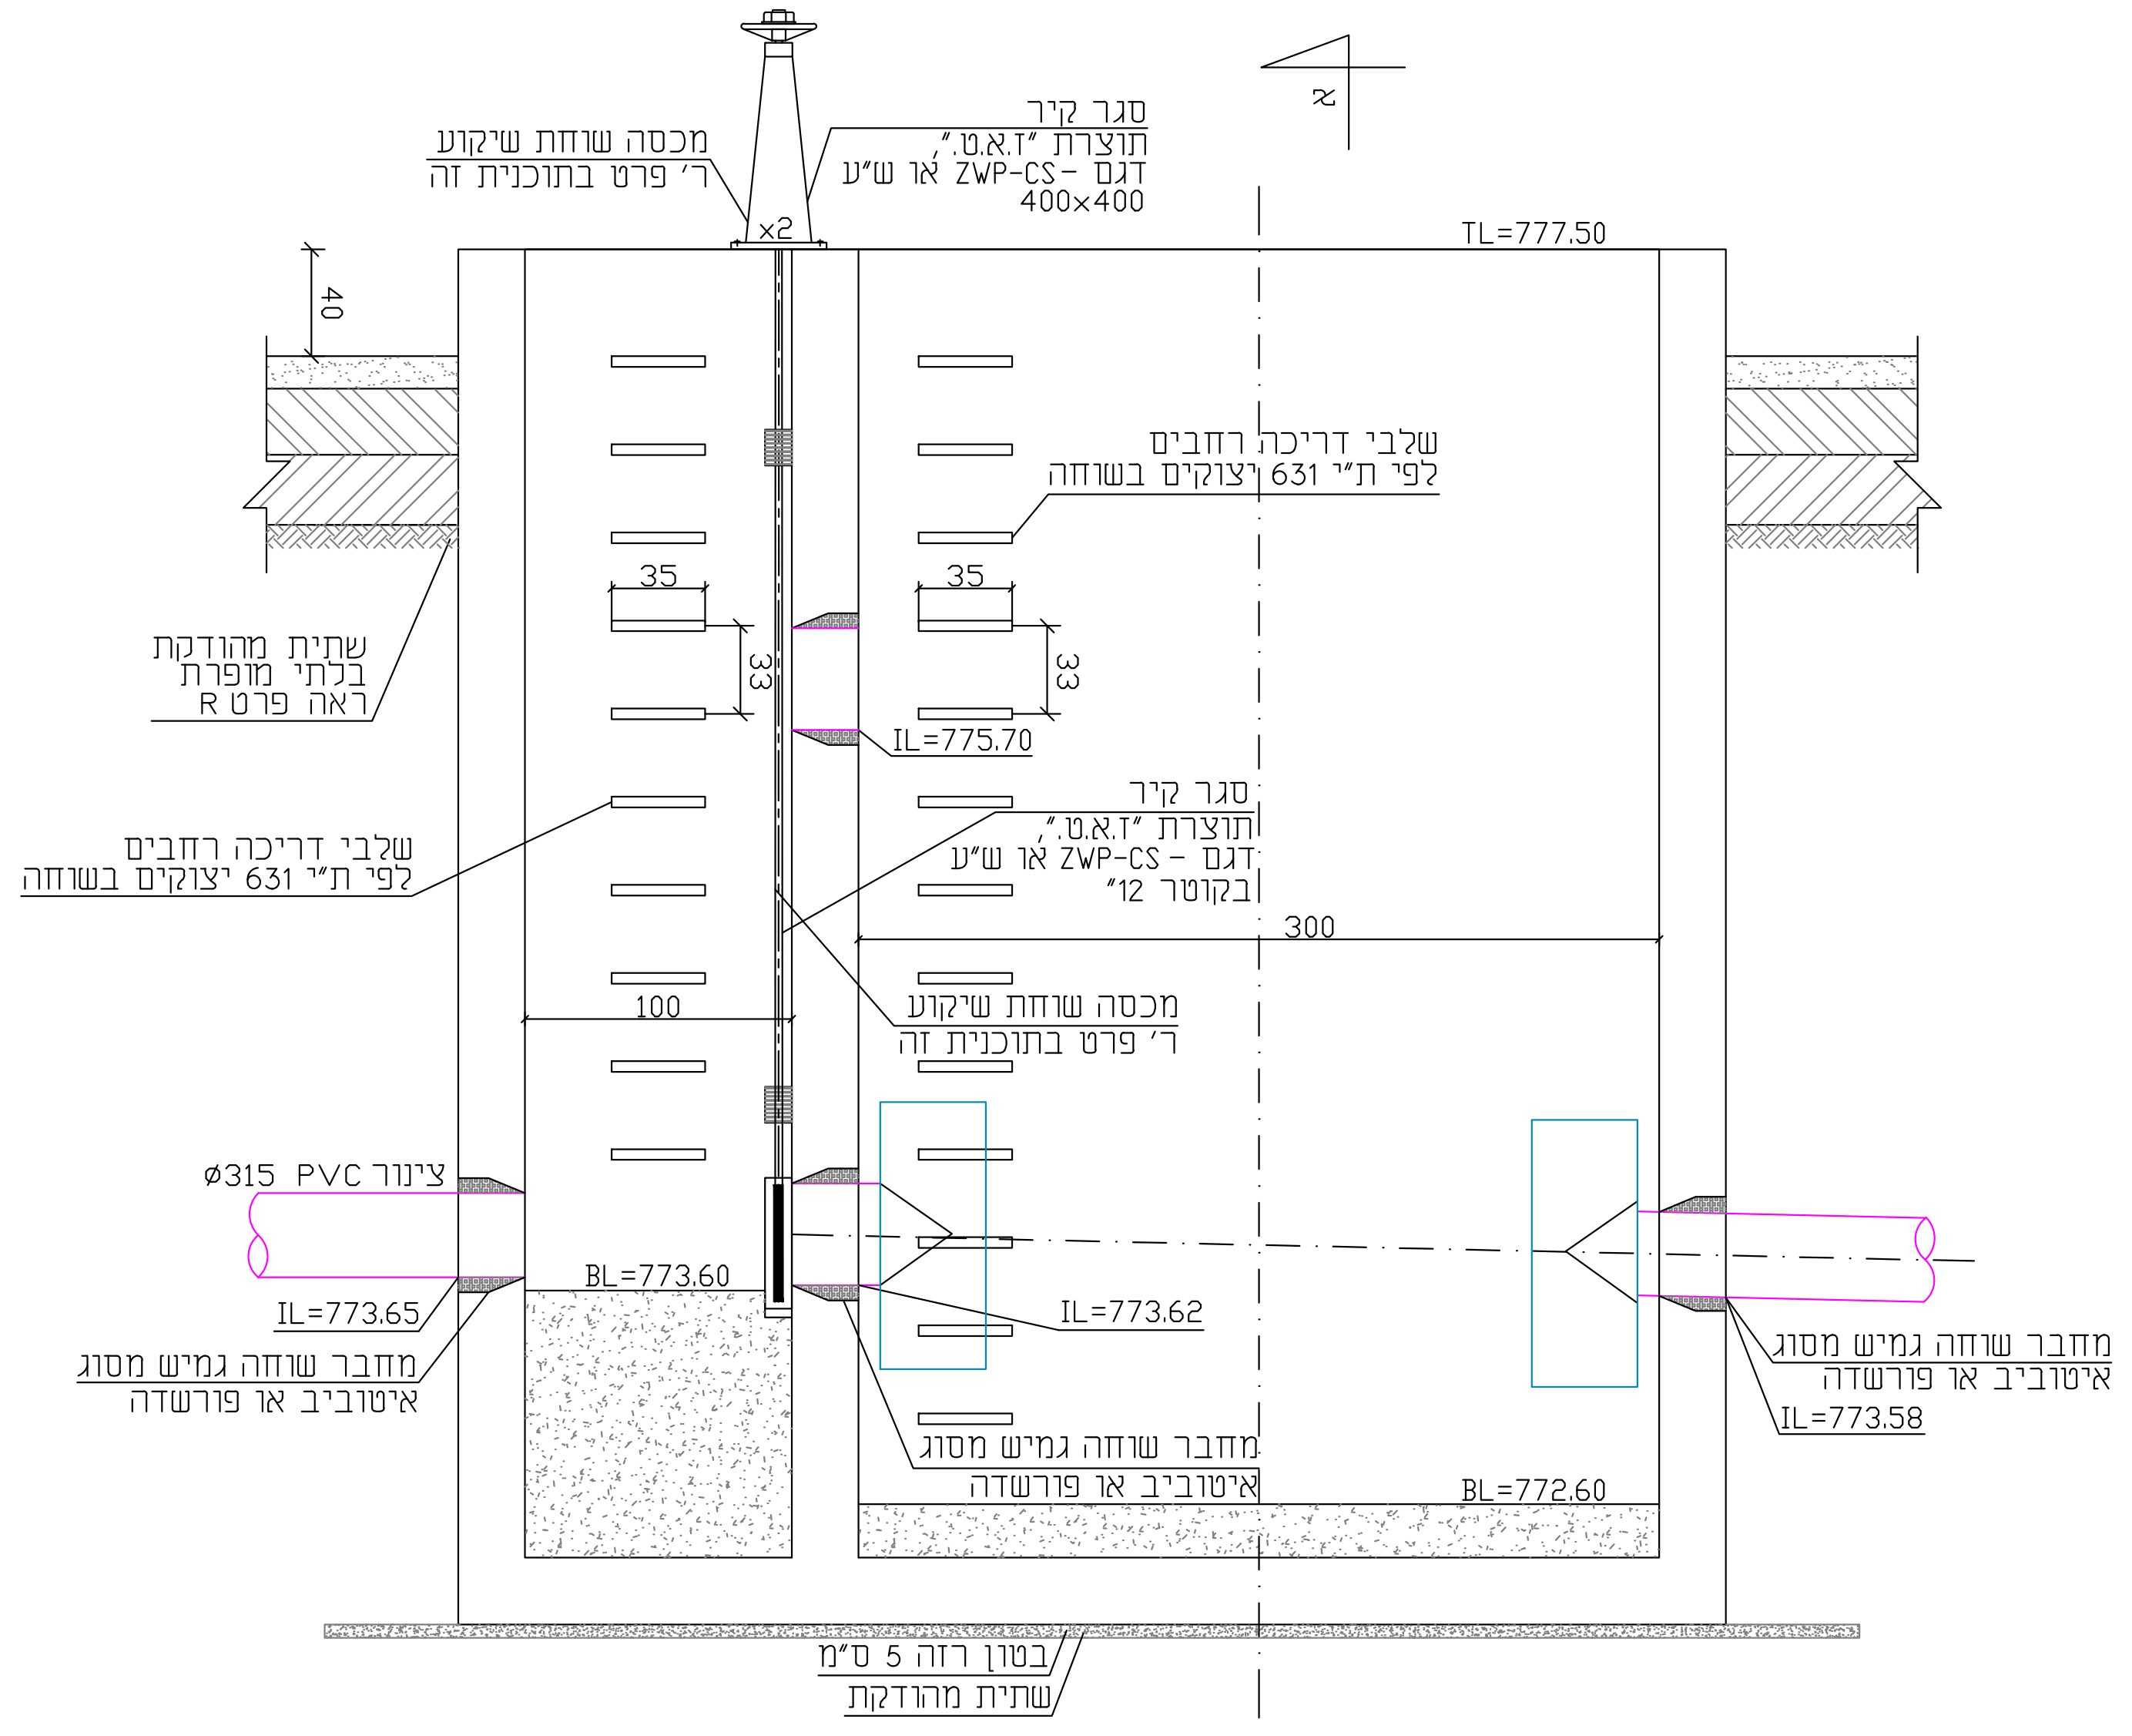
מכסה שוחת שיקוע
ר' פרט בתוכנית זה
סגר קיר
תוצרת "ז.א.ט.",
דגם -ZWP-CS או ש"ע
400x400
x2
TL=777.50
40
שלבי דריכה רחבים
לפי ת"י 631 יצוקים בשוחה
35
33
שתית מהודקת
בלתי מופרת
ראה פרט R
IL=775.70
סגר קיר
תוצרת "ז.א.ט.",
דגם -ZWP-CS או ש"ע
בקוטר "12
300
100
מכסה שוחת שיקוע
ר' פרט בתוכנית זה
צינור PVC ø315
BL=773.60
IL=773.65
IL=773.62
מחבר שוחה גמיש מסוג
איטוביב או פורשדה
IL=773.58
BL=772.60
בטון רזה 5 ס"מ
שתית מהודקת
א

חתך א-א
קנ"מ 1:25

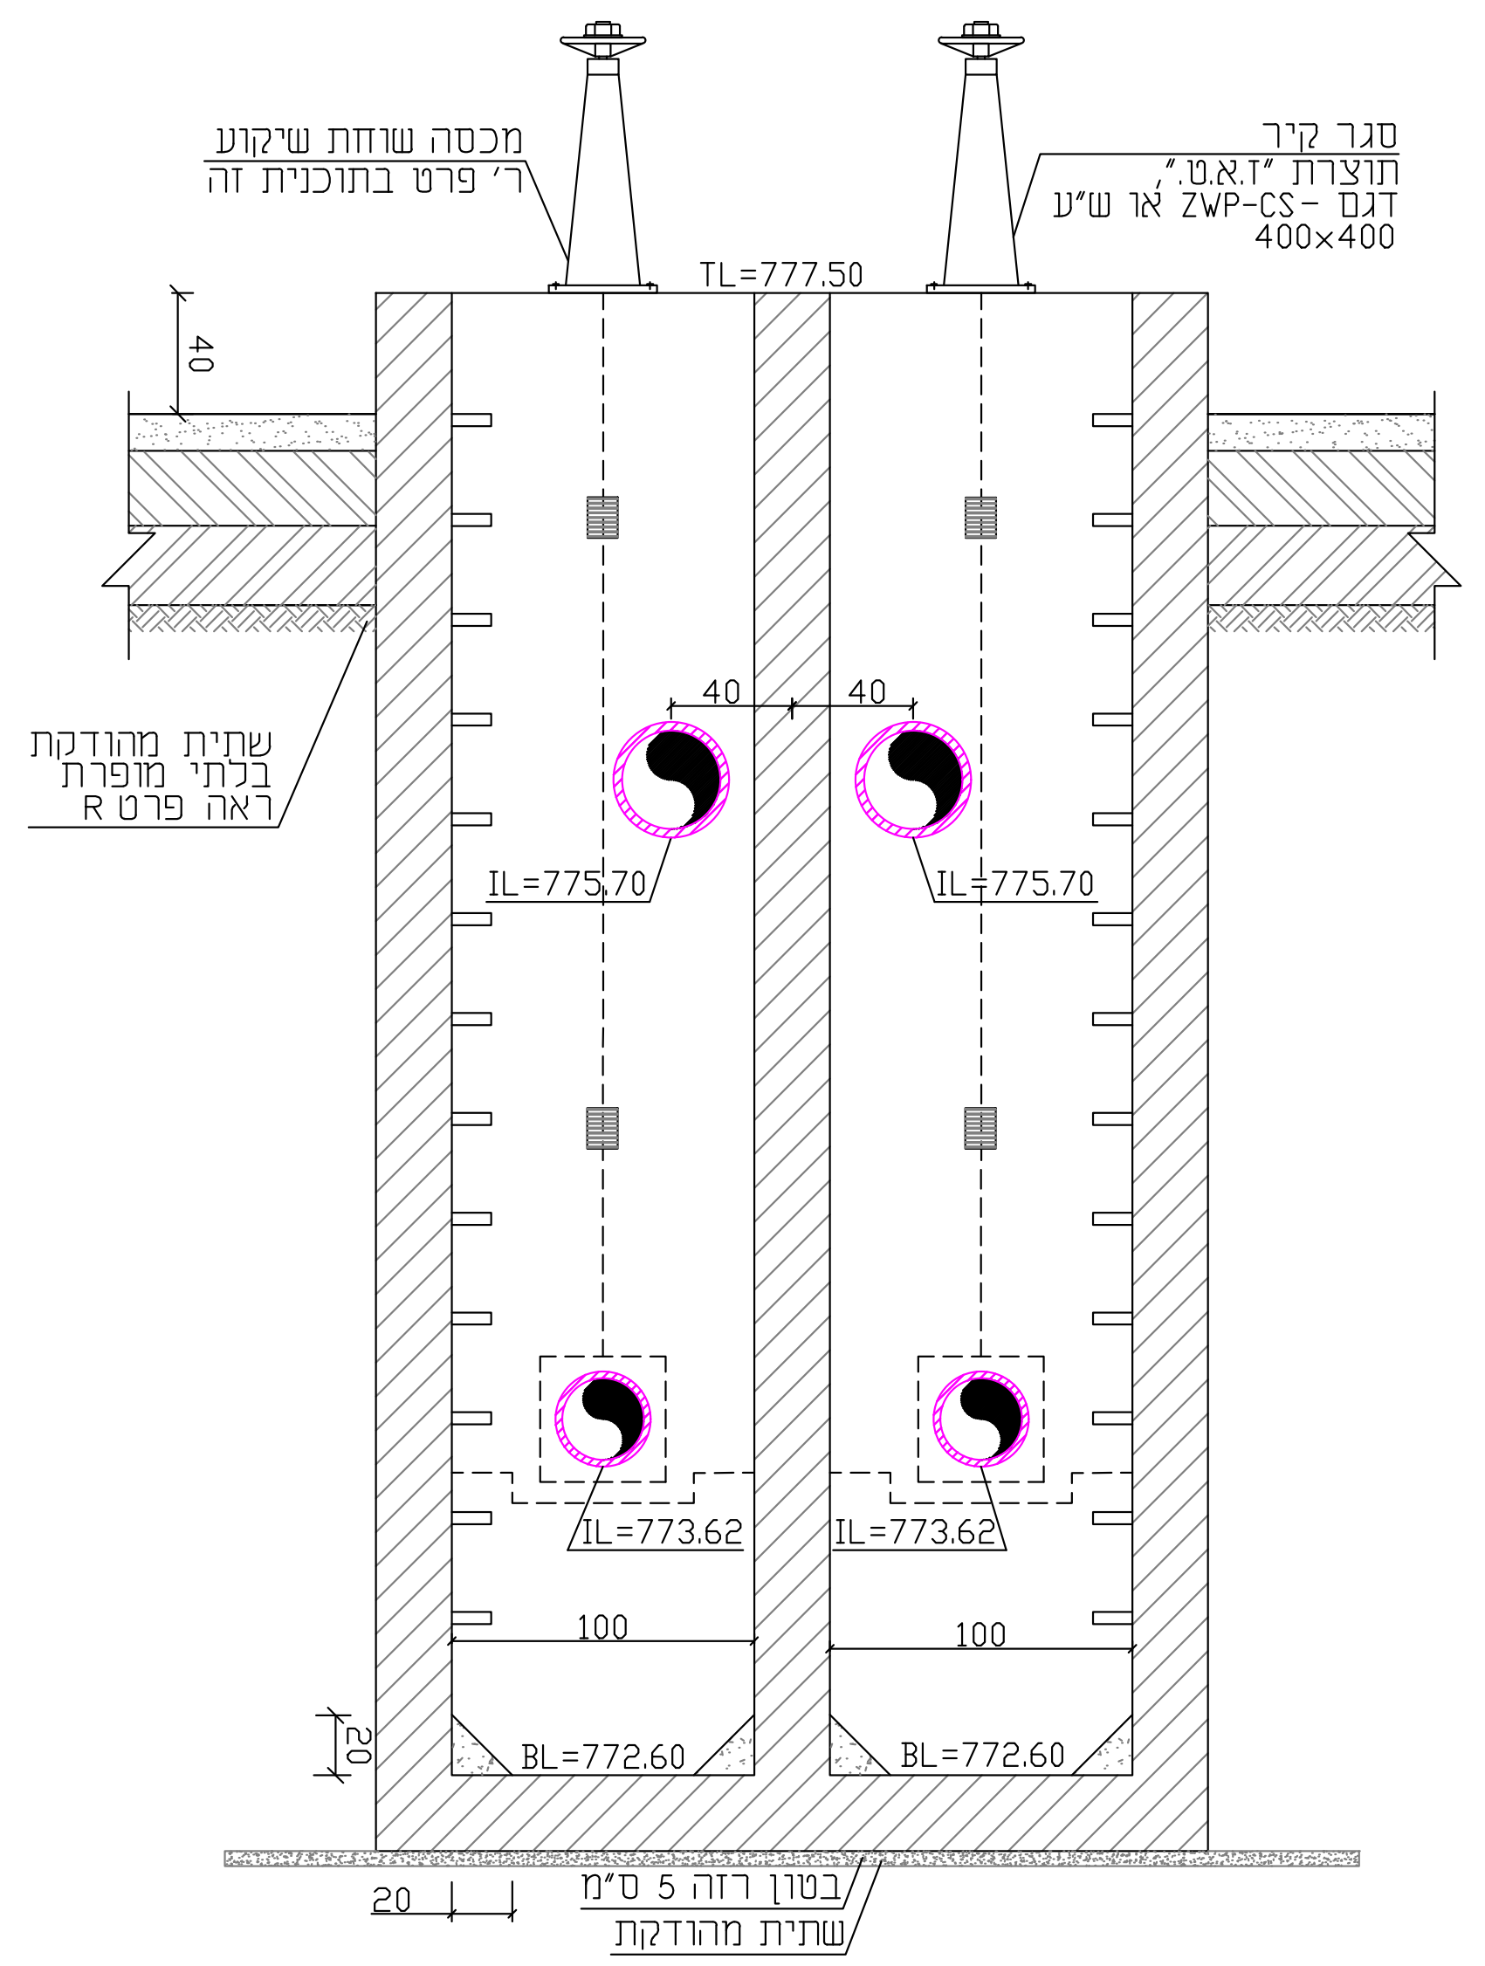
מכסה שוחת שיקוע
ר' פרט בתוכנית זה
סגר קיר
תוצרת "ז.א.ט.",
דגם -ZWP-CS או ש"ע
400x400
TL=777.50
40
שתית מהודקת
בלתי מופרת
ראה פרט R
40
IL=775.70
IL=773.62
100
20
BL=772.60
בטון רזה 5 ס"מ
שתית מהודקת

מקרא

קו ביוב מתוכנן PE100+ SDR11 Ø315	🟪
קו ביוב מתוכנן PE100+ SDR11 Ø110	🟧
קו ביוב מתוכנן PE100+ SDR11 Ø50	🟫

הערות:

1. כל המידות בס"מ .
2. כל השוחות ללא TL יבוצעו בגובה הפיתוח
3. אין לעשות שימוש במידות מדודות מתוך התוכנית אלא רק במידות הרשומות במפורש.
4. התוכנית טובה לביצוע רק אם קיים היתר בנייה בתוקף ונתקבלו כל האישורים לתאומי התשתיות האחרות (מקורות, חשמל וכו')

פרטי מדידה

שם המודד:
סוג מדידה:
תאריך מדידה:
הערות למדידה:

מהדורה	תאריך	תאור עדכון / אסמכתא / יוזם העדכון	אישר

כל הזכויות שמורות לחברת אפיק – הנדסת סביבה והידרולוגיה.
אין לשכפל מסמך זה, לעשות בו שימוש או להפיצו ללא אישור בכתב.

אפיק
הנדסת סביבה והידרולוגיה
רח' הגורן 6
פארק תעשיה עומר
טל' : 08-6460914
פקס: 08-6460915

שם עבודה: תחנת שאיבה ראשית
מצפה רמון

שם תכנית: תחנת שאיבה
תנוחה וחתך הידראולי

מס' פרוייקט מתכנן: 9690
קנ"מ: משתנה

הוכן עבור: תאגיד המים והביוב "מעיינות הדרום"

מטרה: לעיון (FI) ○ לאישור (FA) ○ למכרז (FT) ● לביצוע (FC) ○

מהדורה	תאריך	תכנן	בדק	אישר
00	01/03/2023	עטר ח.	אמיר .א.	אמיר א.

מיקום פרוייקט:
R:\store9\9690 - מאסף ביוב מצפה רמון\DWG\9690\לעיון-tsh-01.dwg

שם קובץ הגיליונות: AFIK-SW-9690-3000.dwg

שם קובץ הדפסה: AFIK-SW-9690-3001