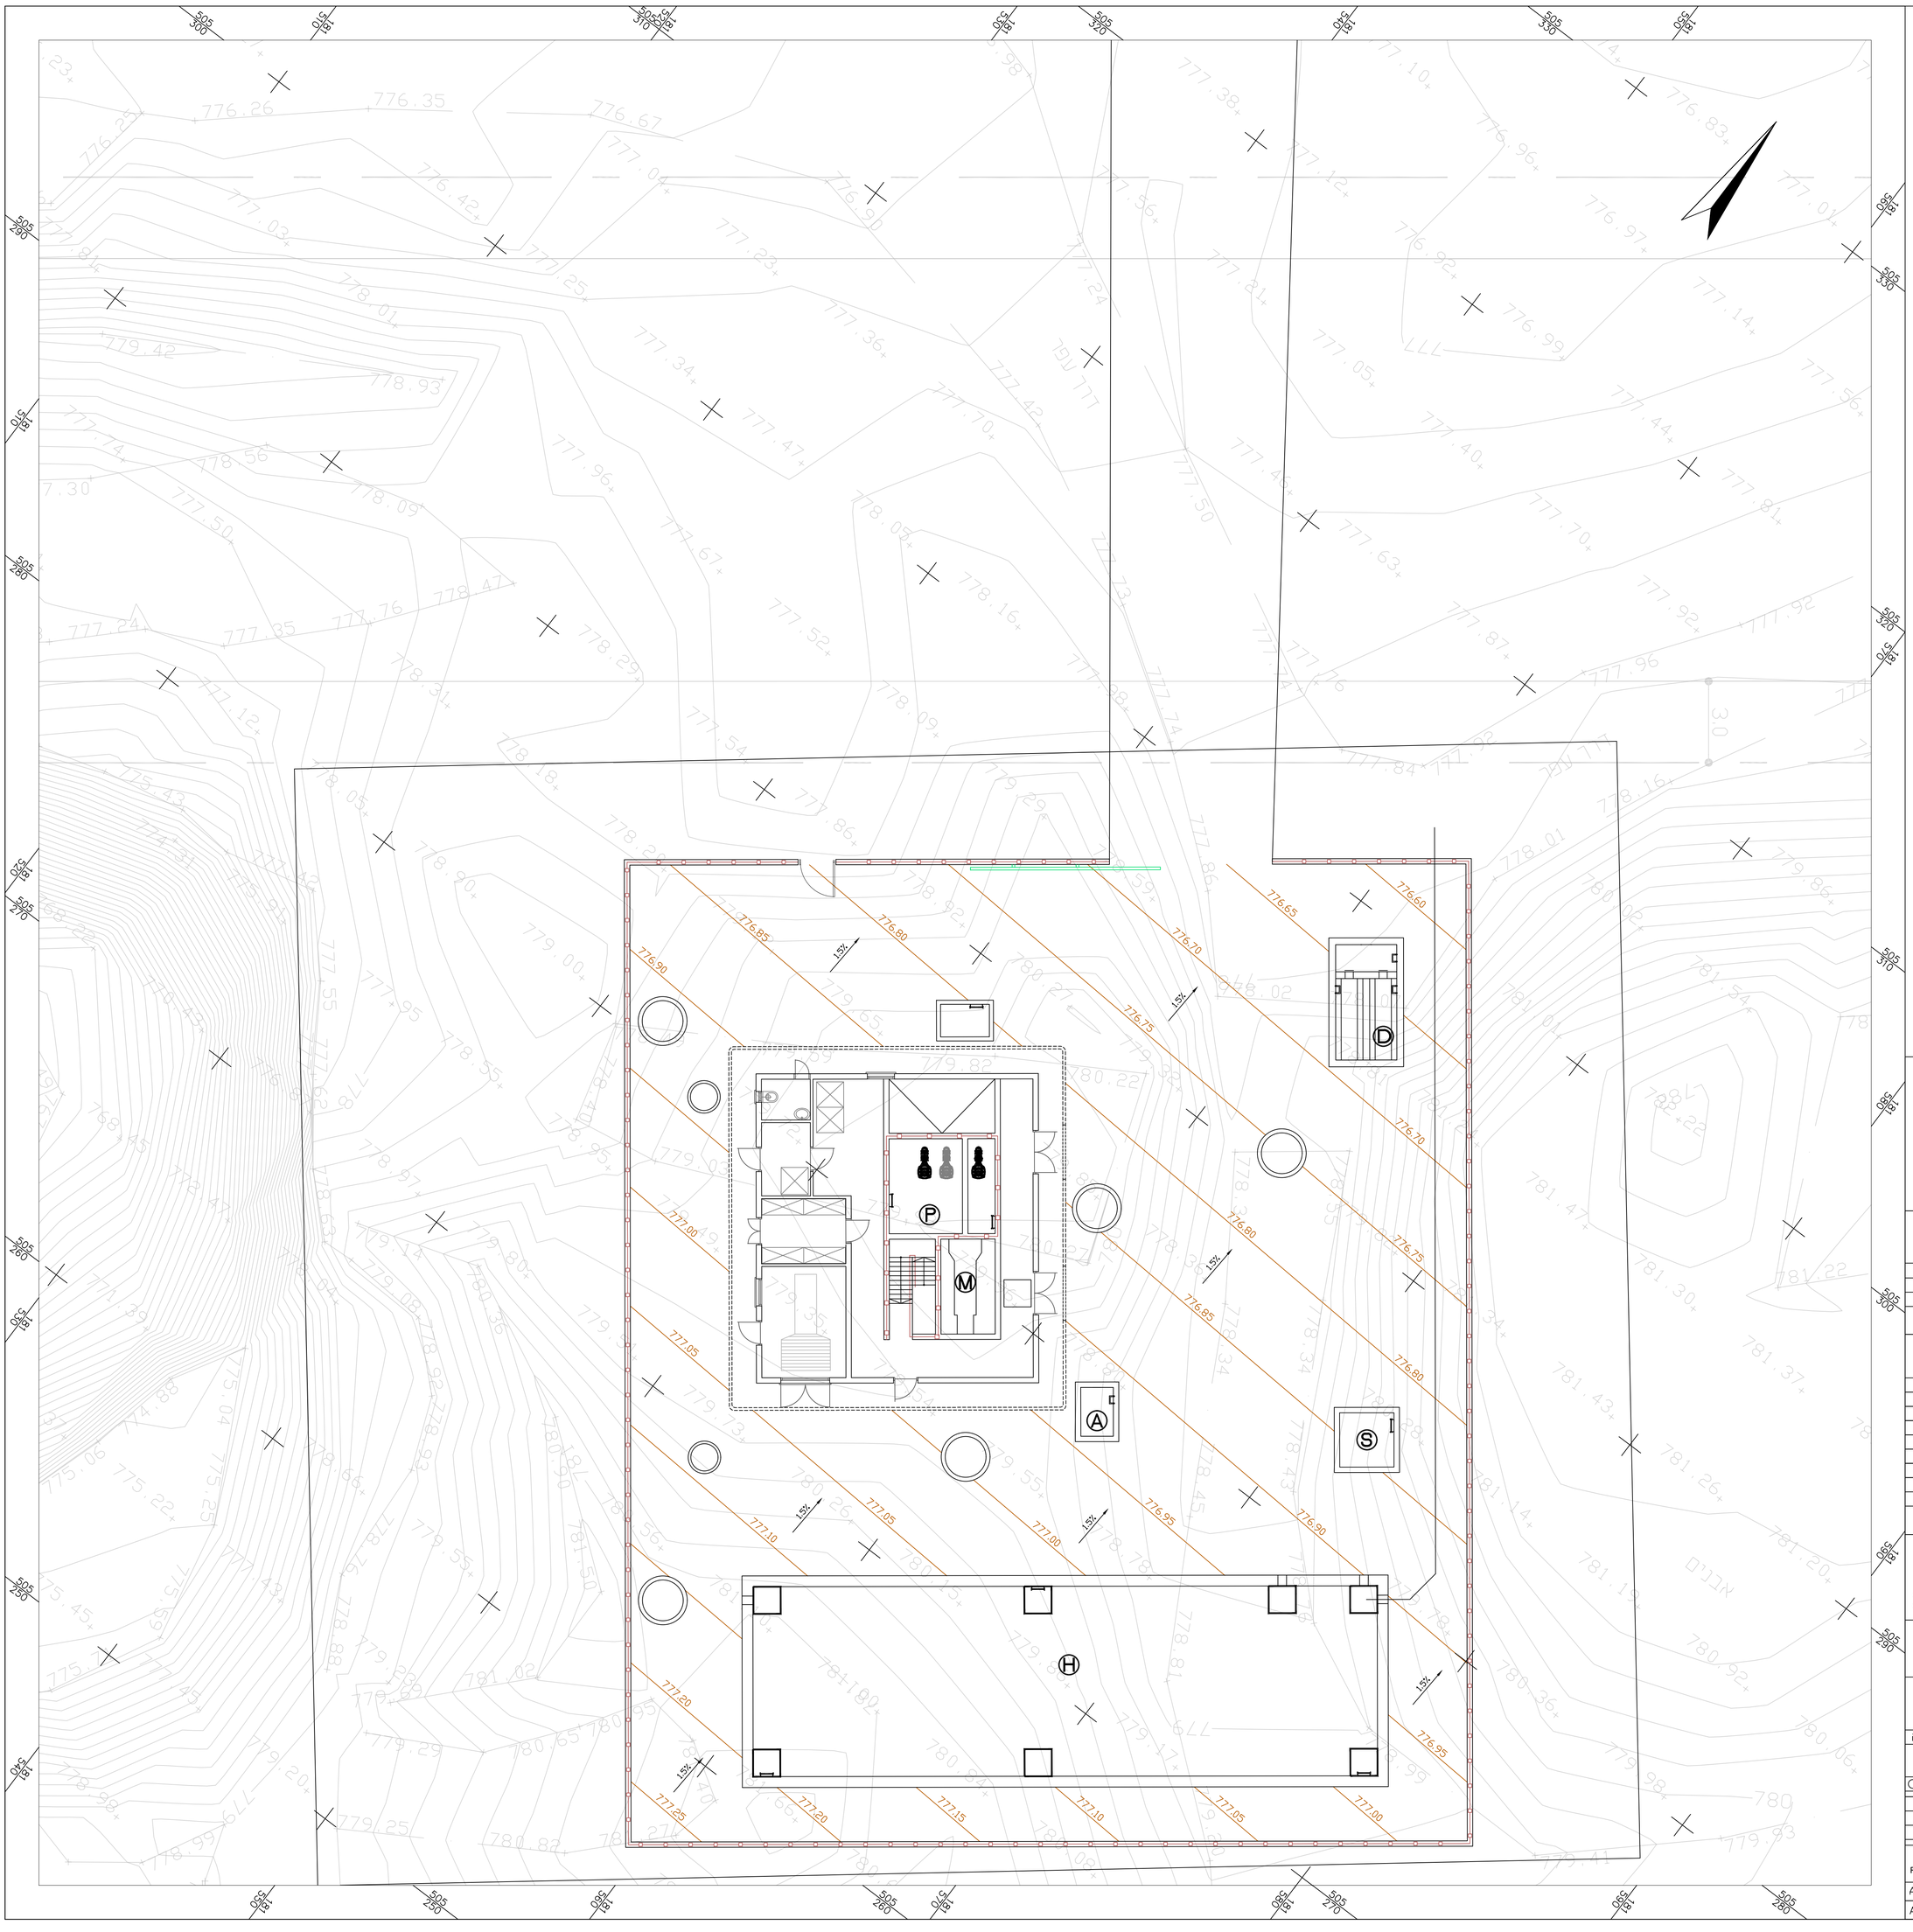

הערות:

1. כל המידות בס"מ.
2. תחכים ופרטים ראה בתוכנית זה ו AFIK-SW-9690-TSH-02
3. אין לעשות שימוש במידות מדוגדות מתוך התוכנית
אלא רק במידות הרשומות במפורש.
4. התוכנית מובה לביצוע רק אם קיים ביתר בנייה בתוקף
ותתקבלו כל האישורים לתאומי התשתיות האחרות (מקורות, חשמל וכו')

פרטי מדידה

שם המודד:	
סוג מדידה:	
תאריך מדידה:	
הערות למדידה:	

מהדורה	תאריך	תאור עדכון / אסמכתא / יזום העדכון	אישר

כל הזכויות שמורות לחברת אפיק – הנדסת סביבה והידרולוגיה.
אין לשכפל מסמך זה, לעשות בו שימוש או להפיצו ללא אישור בכתב.

אפיק
הנדסת סביבה והידרולוגיה
רח' הגורן 6 טל': 08-6460914
פארק תעשיה עומר פקס: 08-6460918

שם עבודה: תחנת שאיבה ראשית
מצפה רמון

שם תכנית: תחנת שאיבה
תנוחה וחתך הידראוכי

מס' פרוייקט מתכנן:	9690	קנ"מ: משתנה

הוכן עבור: תאגיד המים והביוב "מעיינות הדרום"

מטרה	לעיון (FI) ○	לאישור(FA) ○	למכרז (FT) ●	לביצוע (FC) ○

מהדורה	תאריך	תכנן	בדק	אישר
00	01/03/2023	עטר .ח.	אמיר .א.	אמיר א.

מיקום פרוייקט:
R:\store9\9690 - מאסף ביוב מצפה רמון\DWG\9690-tsh-01-לעיון.dwg

שם קובץ הגיליונות: AFIK-SW-9690-3000.dwg

שם קובץ הדפסה: AFIK-SW-9690-3003