
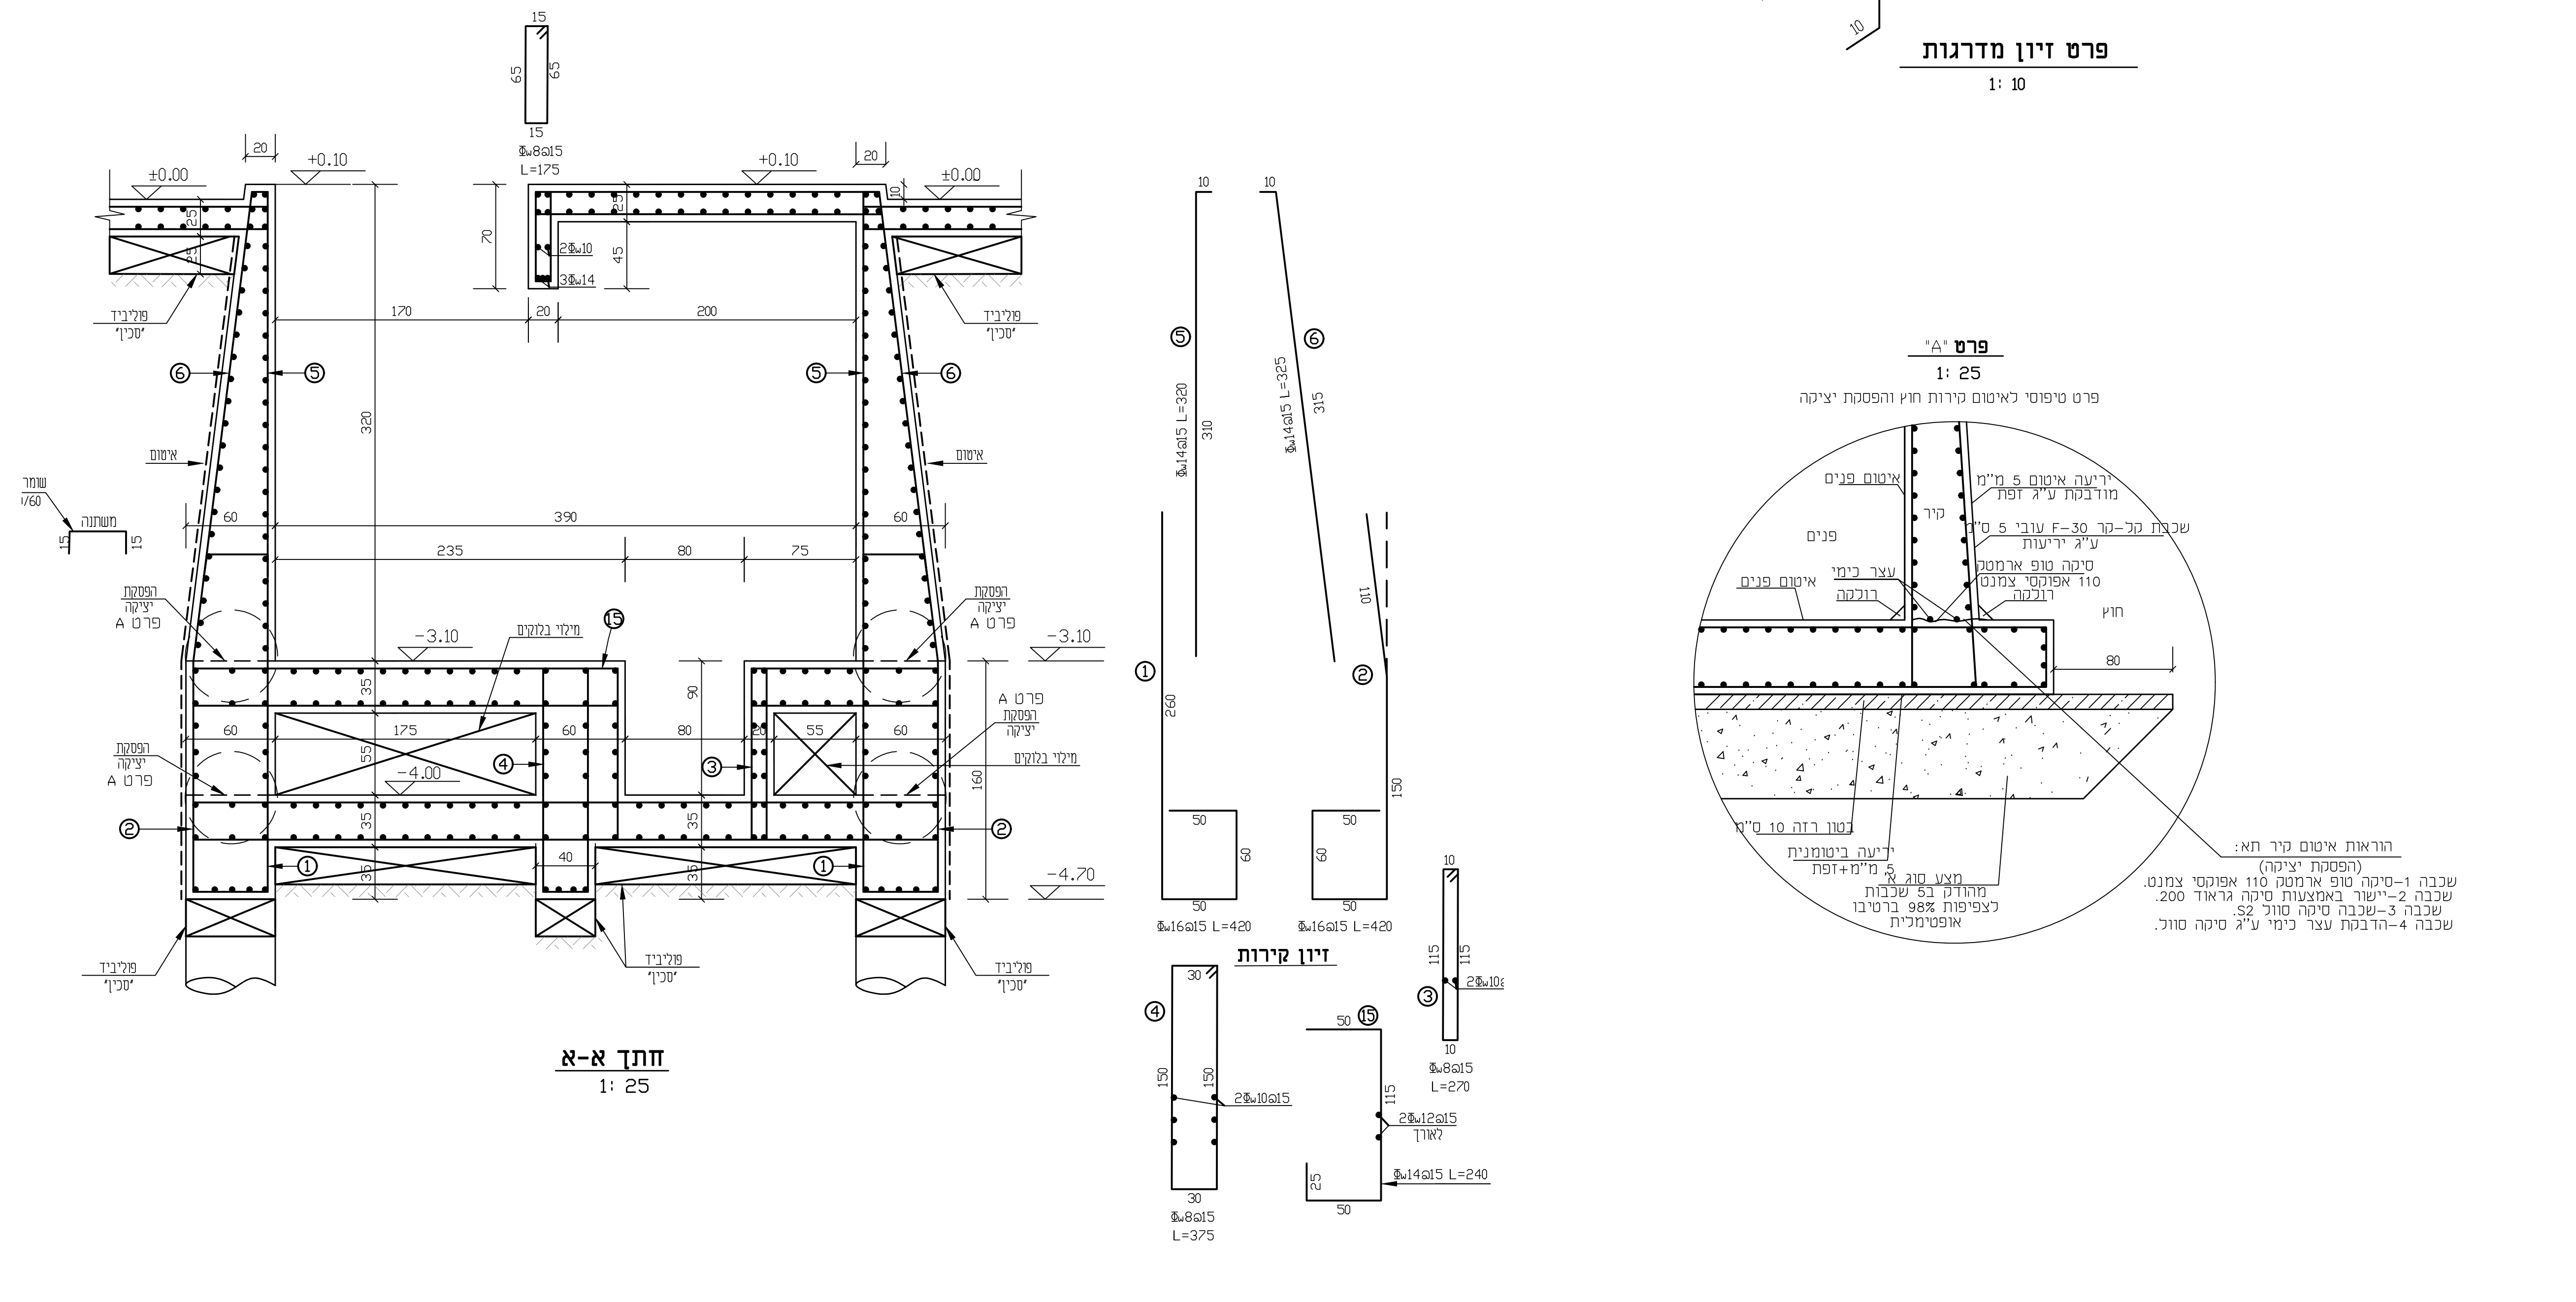


1. ט"ב הבטון ב-40 שקיעה - 6" ללא פוליה.
2. הקבלן אחראי על המידות ולהתאמתן במקום, על כל אי התאמה עליו להודיע למתכנן.
3. דרגת חשיפת בטון-9. בתוספת קריסטל.
4. אפשרת בטון למשך 7 ימים מיום הבדיקה.
5. יש להוסיף לבטון משפר אטימות.

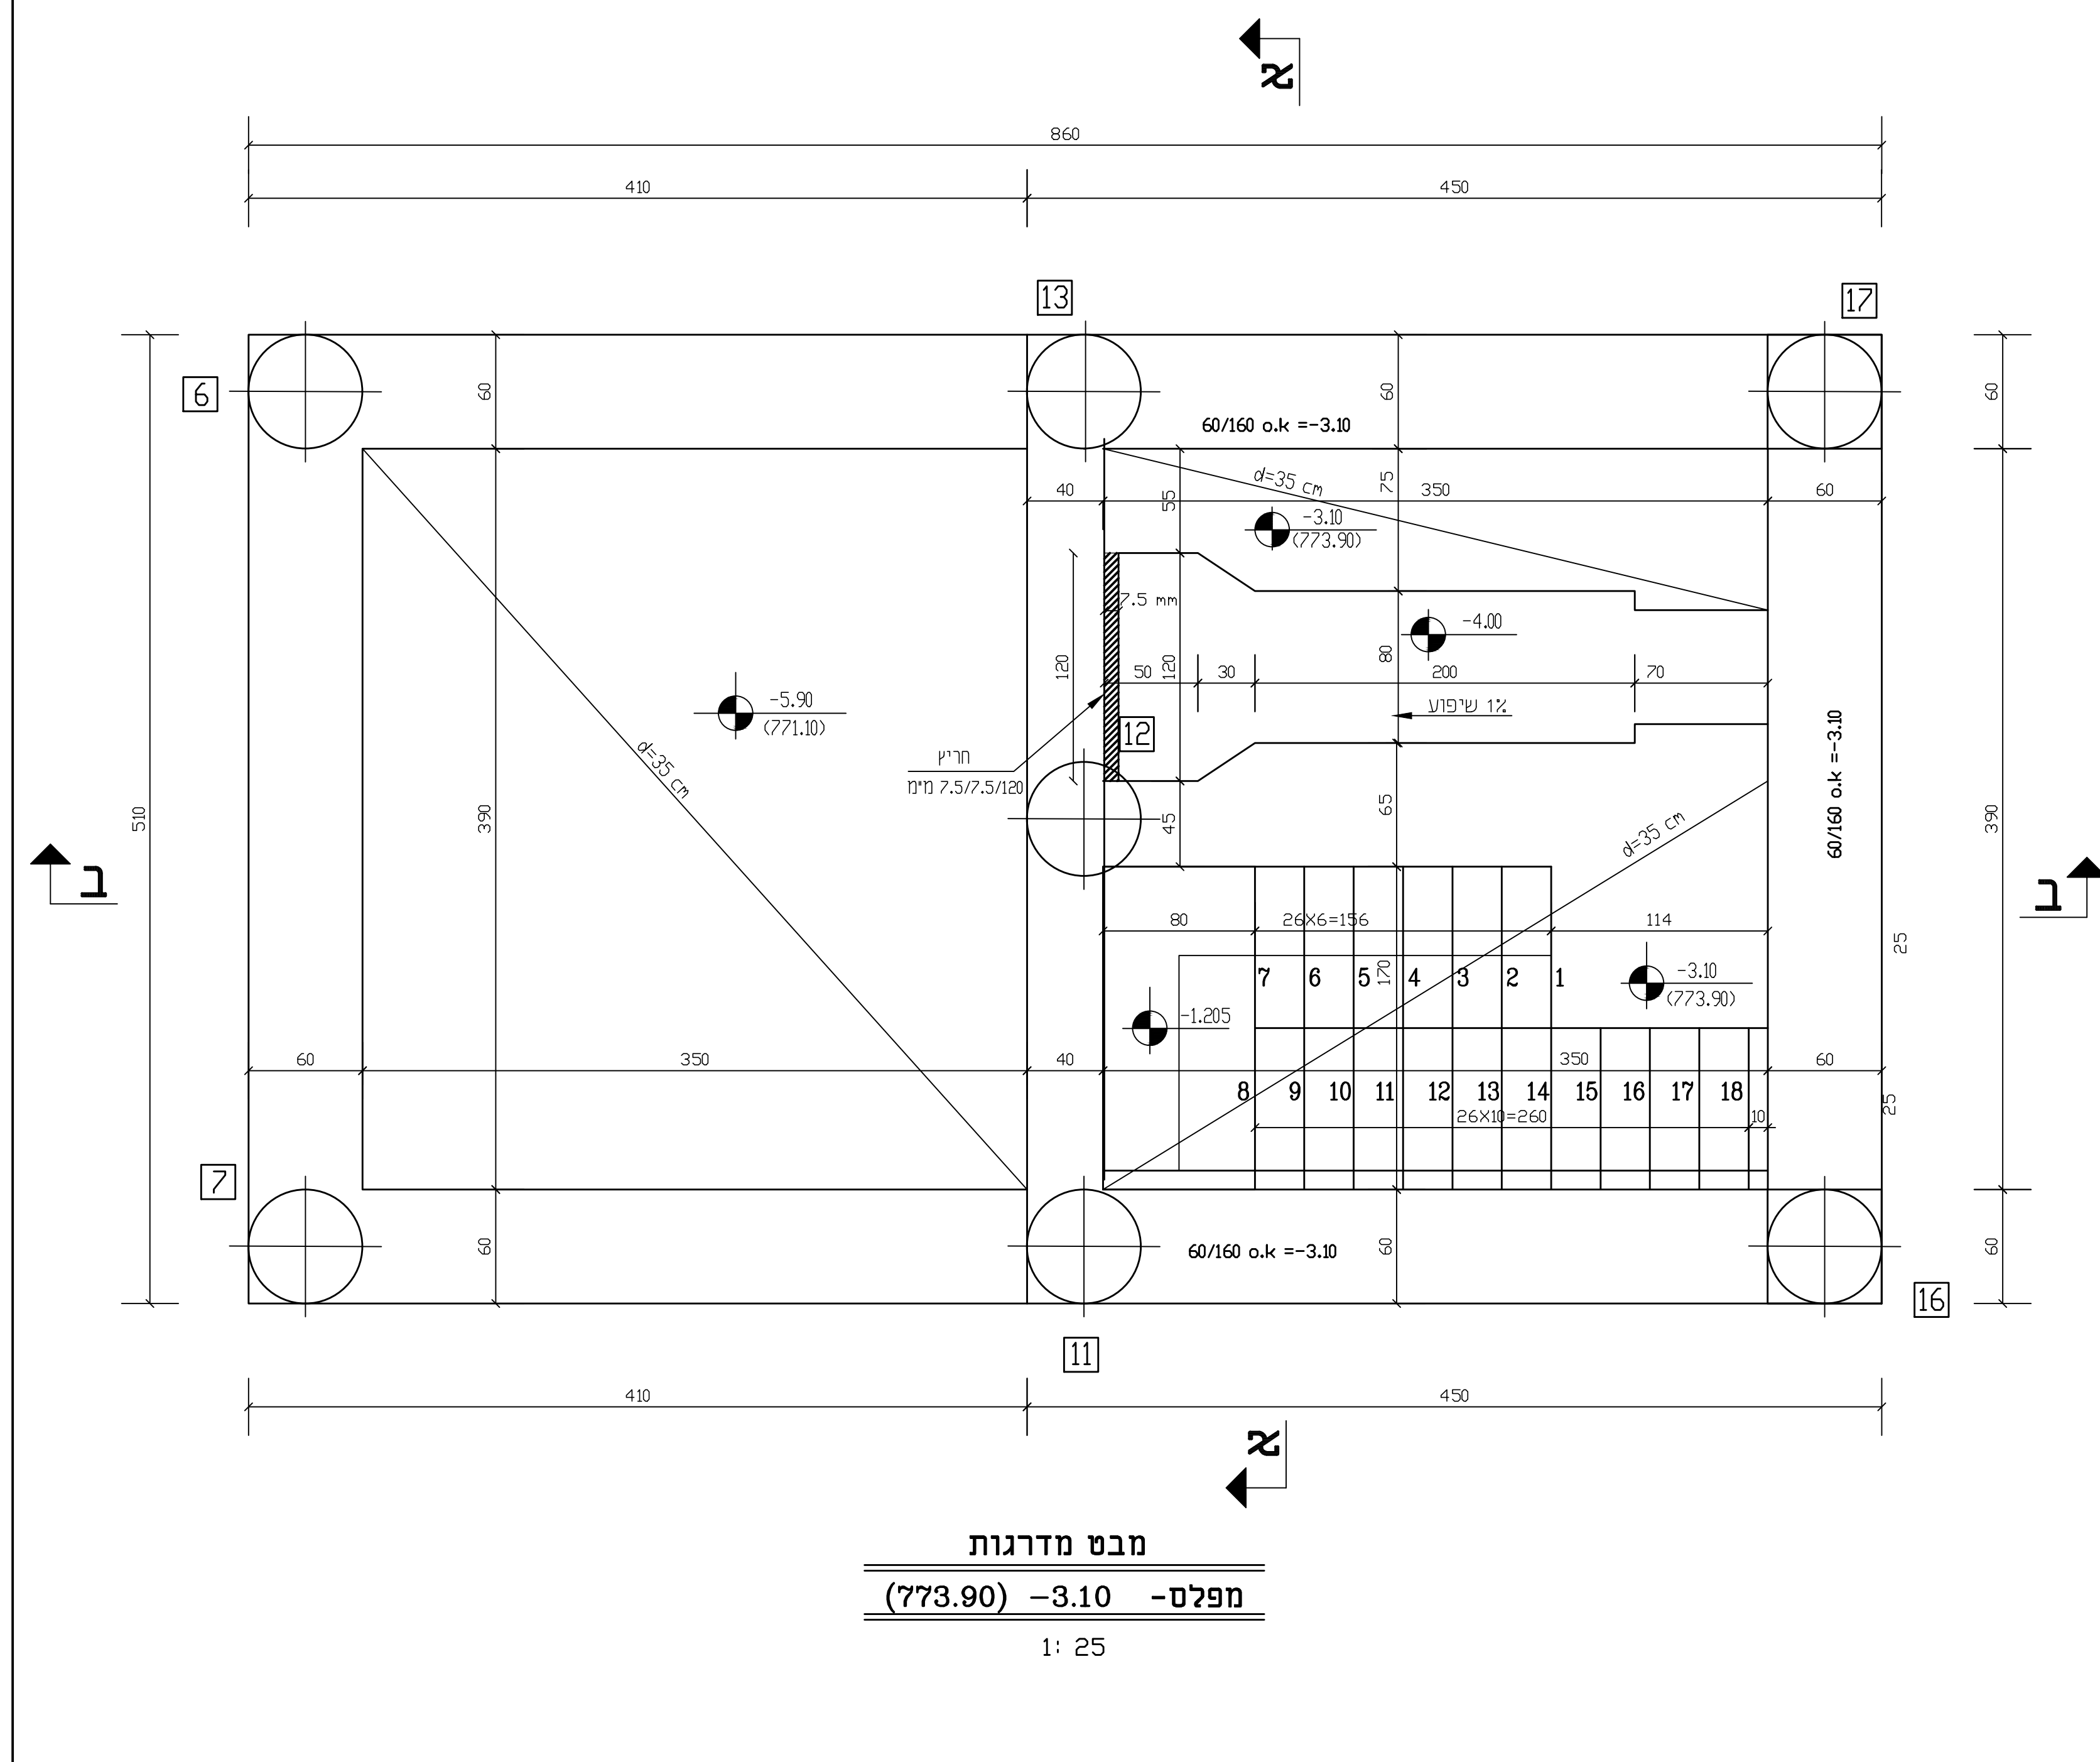

כל הזכויות שמורות לחברת אפיק – הנדסת סביבה והידרולוגיה.
אין לשכפל מסמך זה, לעשות בו שימוש או להפיצו ללא אישור בכתב.

אפיק 

שם עבודה: תחנת שאיבה
פארק מצפה רמון

3

הוכן עבור:

מחזור	תאריך	י. חזן	י. חזן	י. חזן
מחזור	02	01.11.25	י. חזן	י. חזן
מחזור	תאריך	תכנו	בדק	אשר

שם קובץ הדפסה: